


PRZEKRÓJ POPRZECZNY

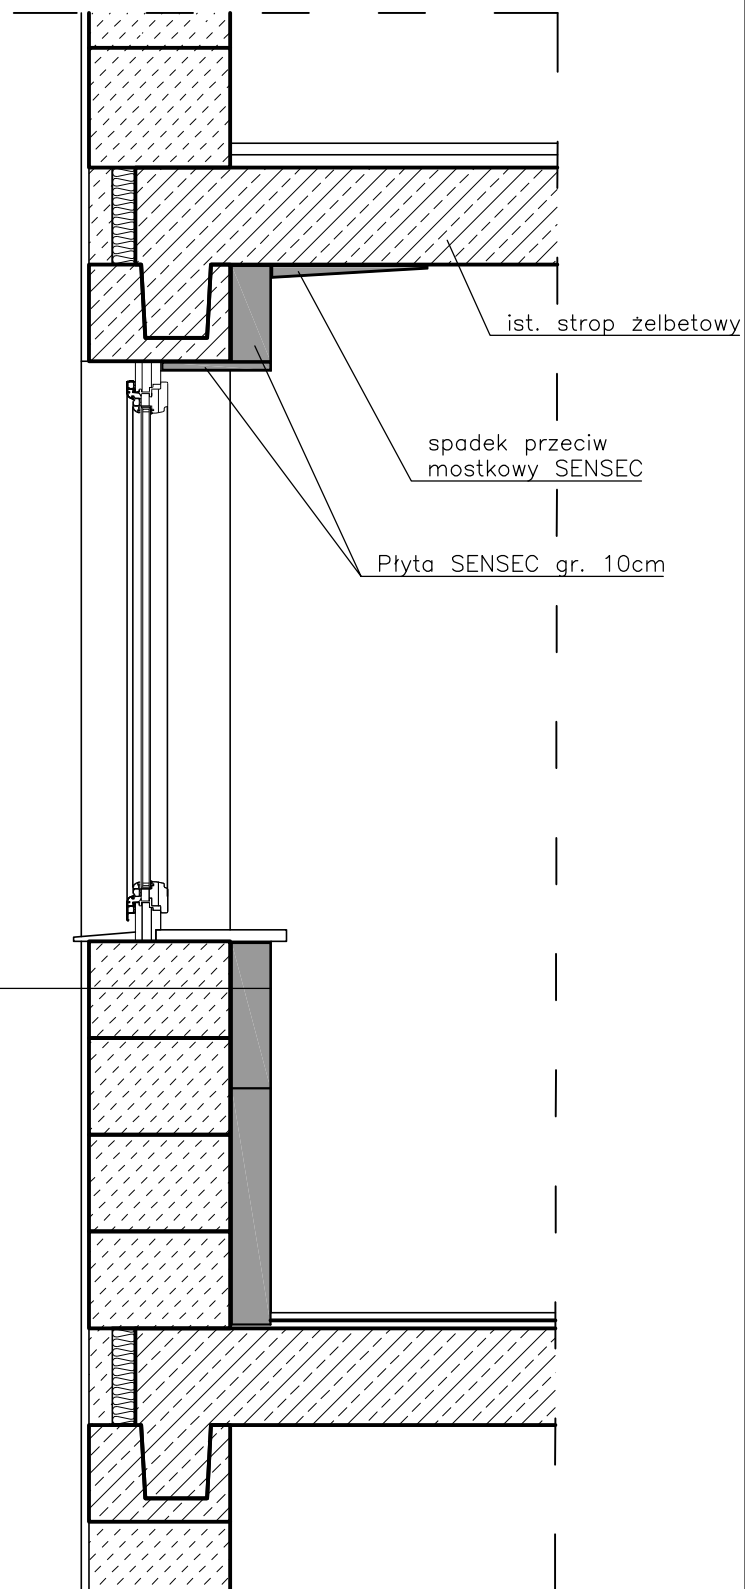

istniejąca ściana zewnętrzna
Zaprawa klejowa SENSEC GLUE
Płyta SENSEC gr. 10cm
Polikrzemianowa farba SENSEC DYE lub Masa tynkarska SENSEC PARGET