


PRZEKRÓJ POPRZECZNY

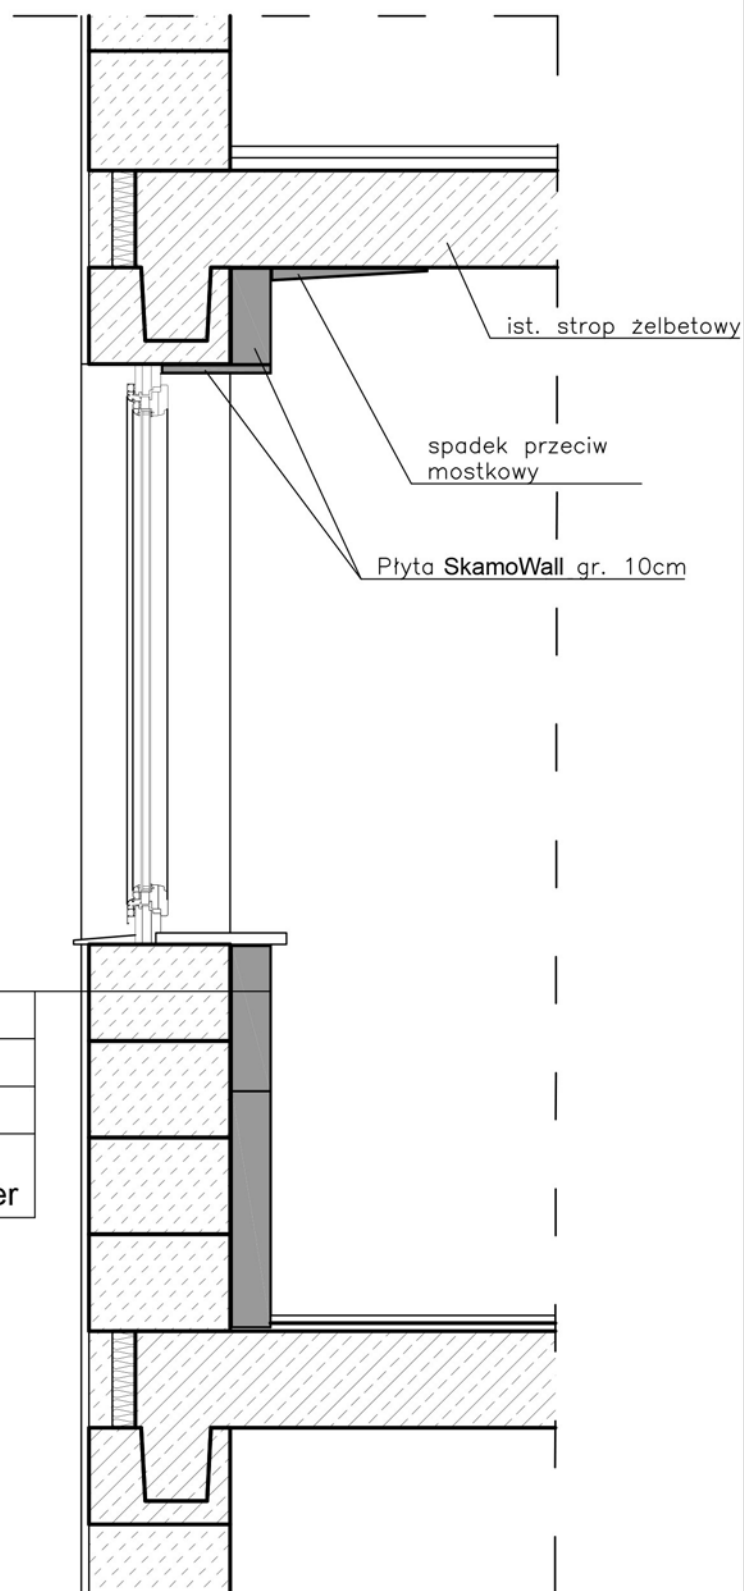

istniejąca ściana zewnętrzna
Zaprawa klejowa SkamoWall Adhesive
Płyta SkamoWall gr. 10cm
Polikrzemianowa farba SkamoWall Paint lub Masa tynkarska SkamoWall Smooth Plaster